CAVE D2

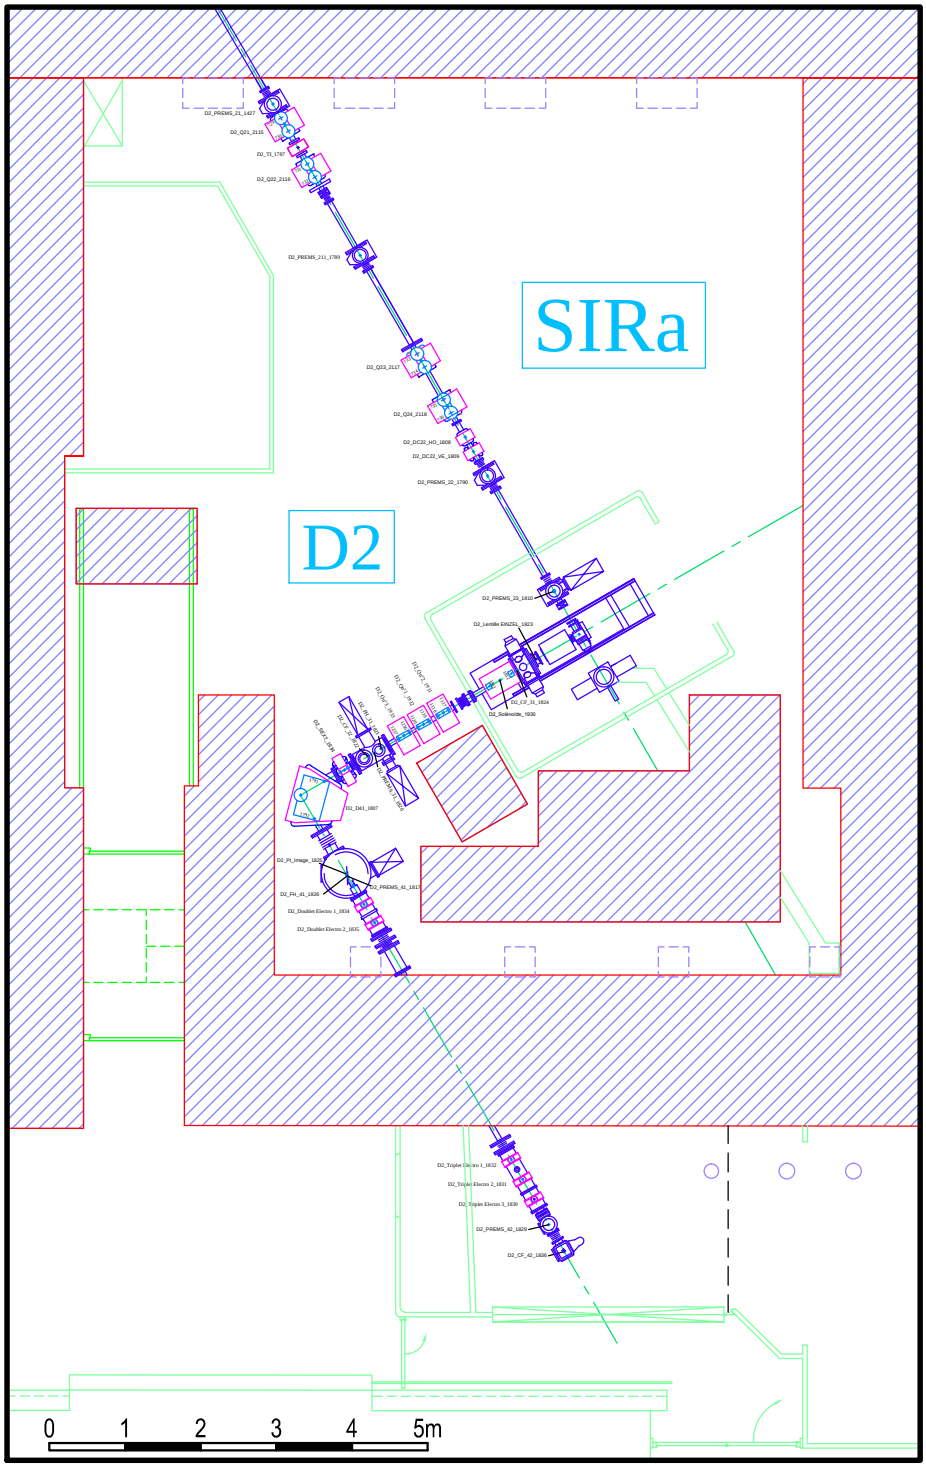

Géomètres Alignement

GANIL/STP/GIP/Alignement - 06/10/2011 - 1/100