CAVE G1

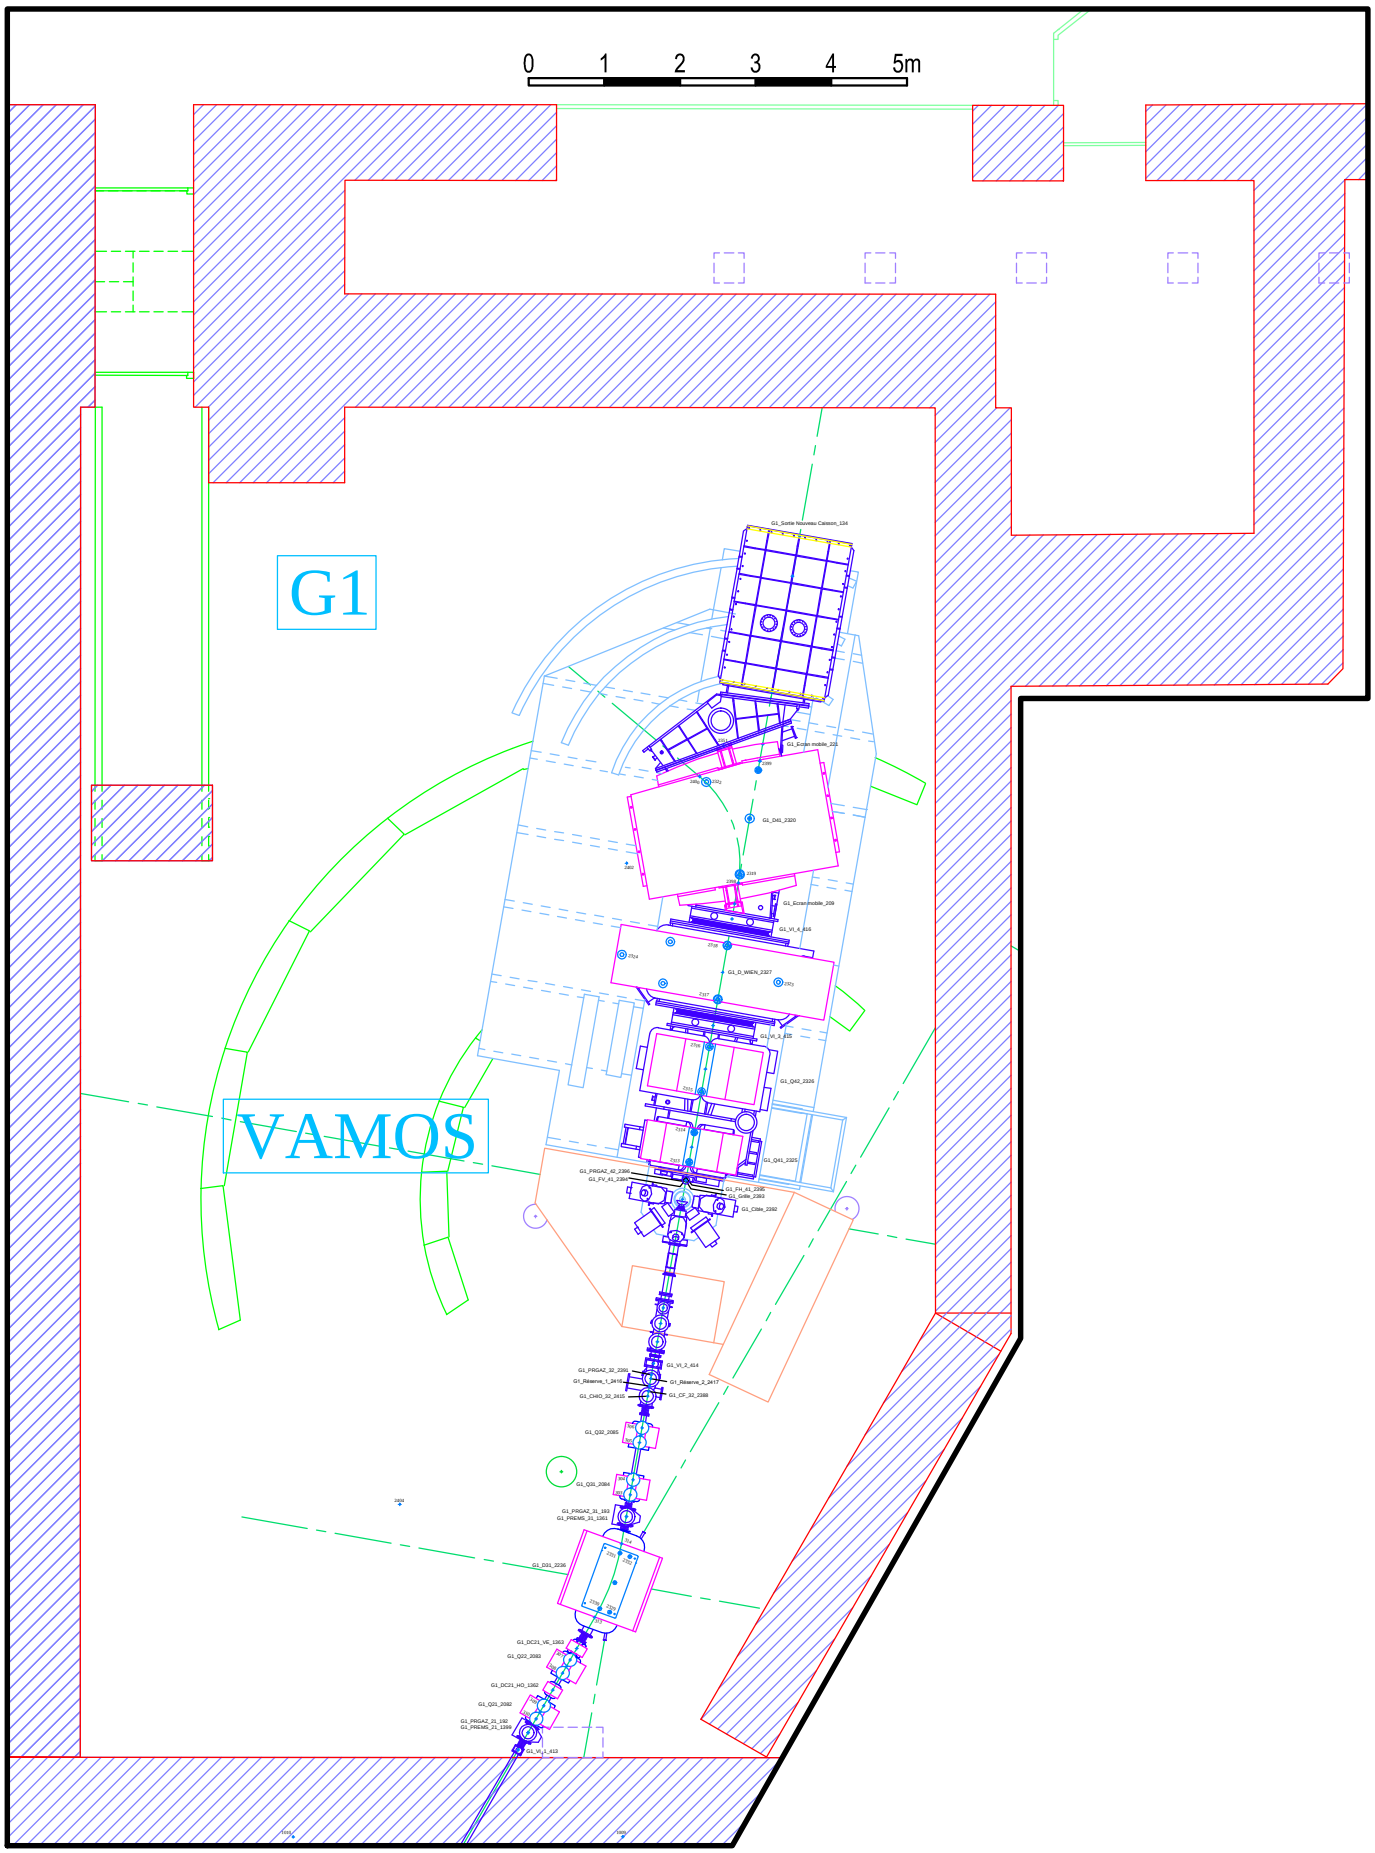

Géomètres Alignement

GANIL/STP/GIP/Alignement
06/10/2011 - 1/100