CAVE G3

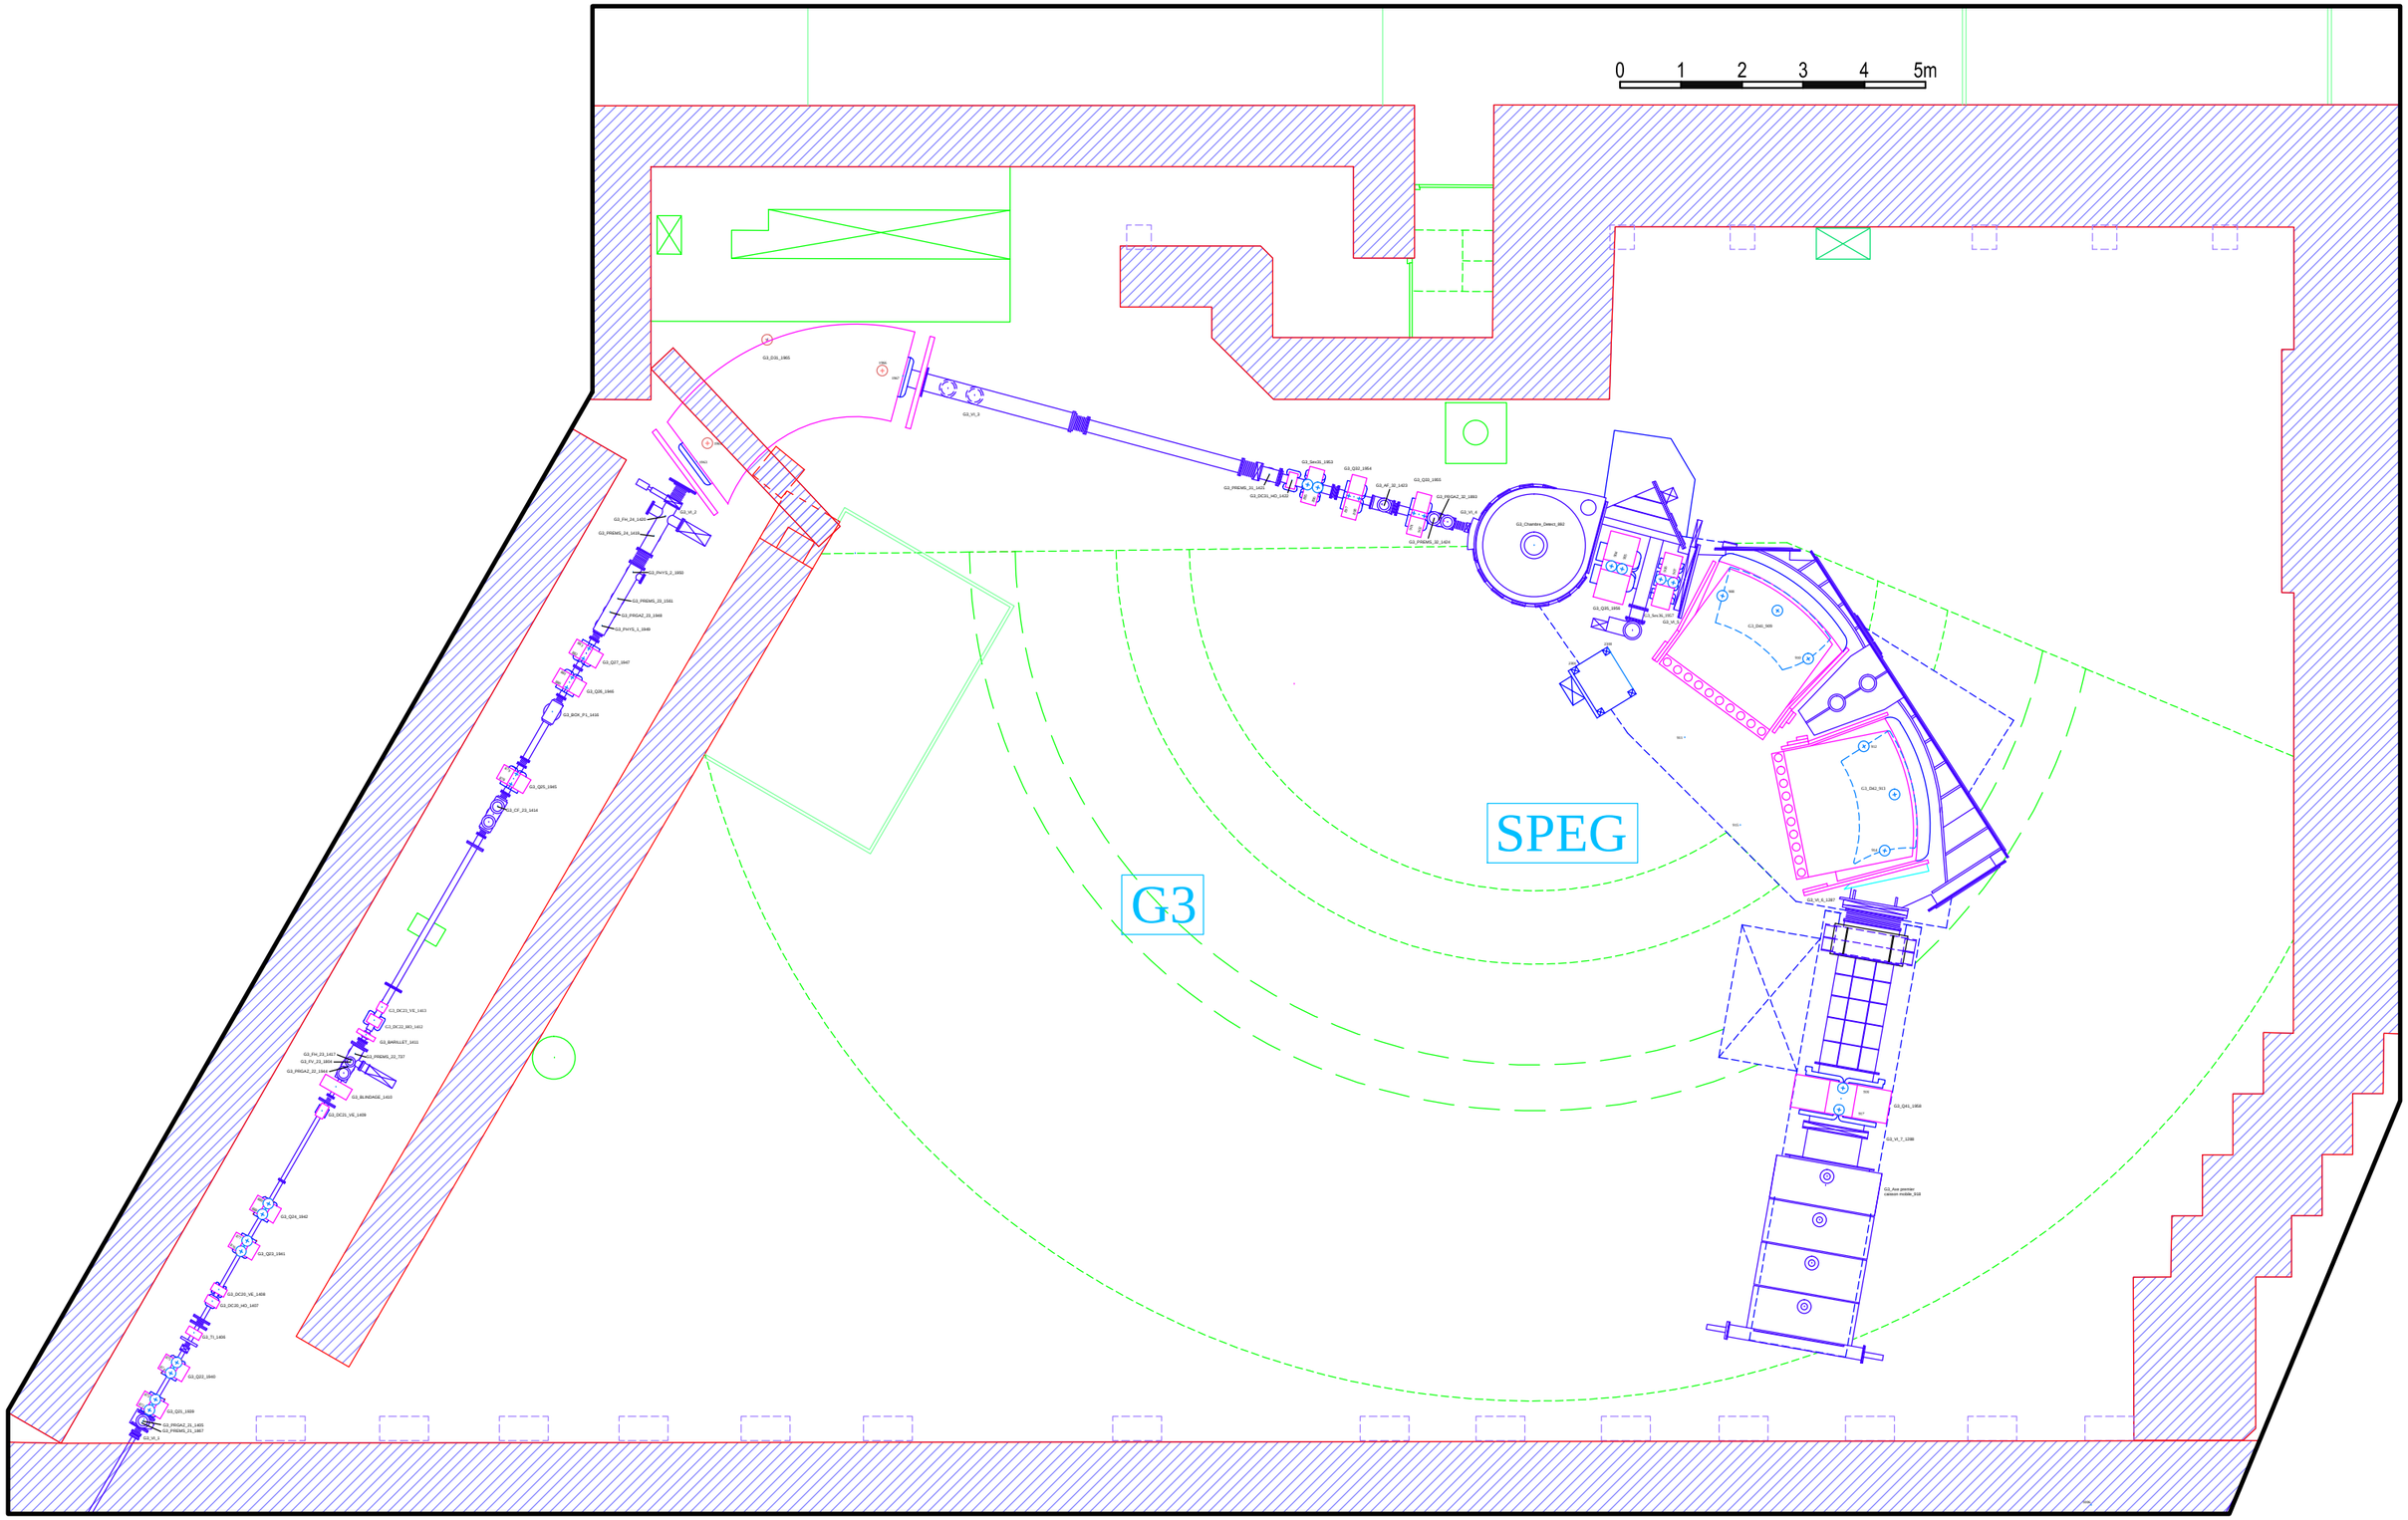

GANIL/STP/GIP/Alignement - 25/11/2016 - 1/100

Géomètres Alignement